




Разрез А-А

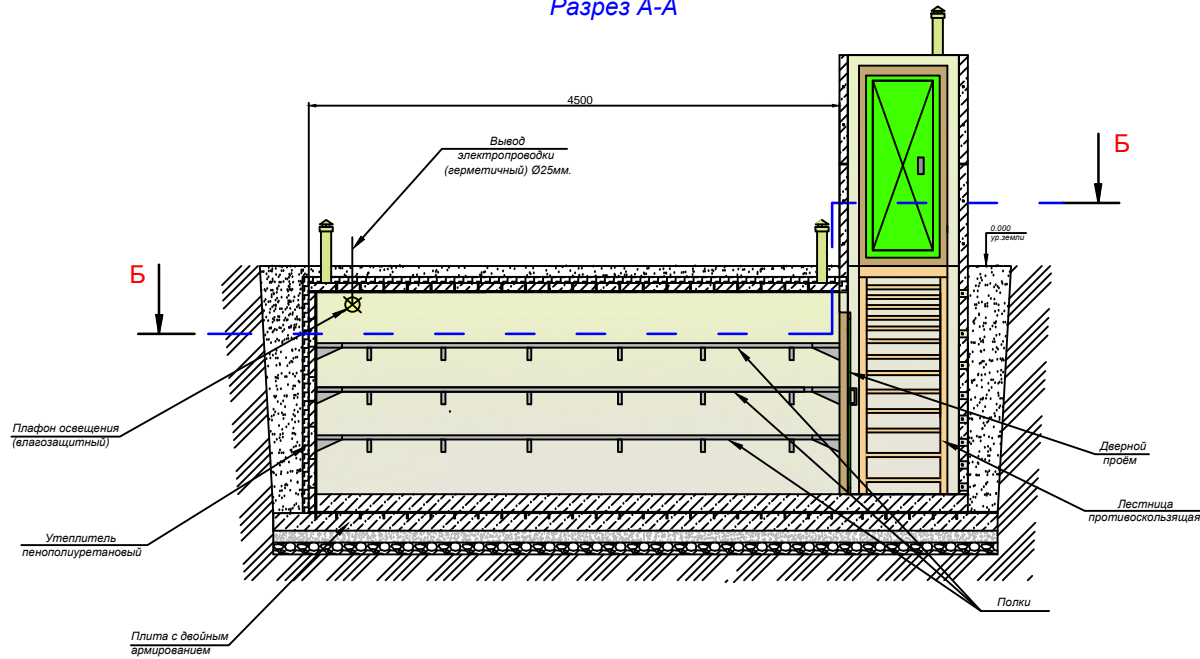

В(1:5)

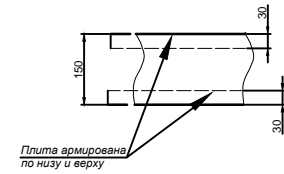


Г

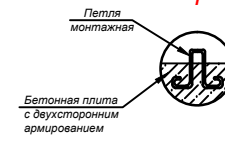

Заливка пола и стен (1:10)

Разрез Б-Б

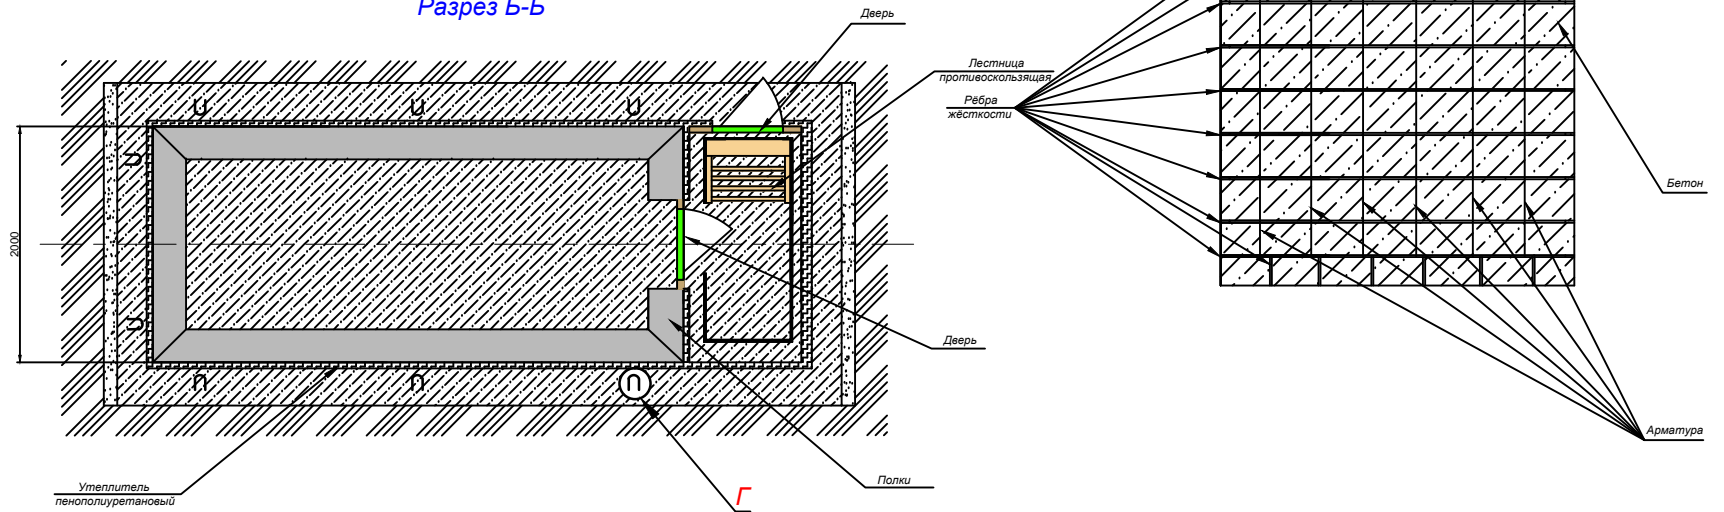

№ п/п	№	Наименование	Единица измерения	Количество
1	1	Позреб 4500x2000x2000	шт.	1
2	2	Утеплитель пенополиуретановый	м ²	10,00
3	3	Плита с двойным армированием	м ²	10,00
4	4	Полки	шт.	10,00
5	5	Лестница противоскользящая	шт.	10,00
6	6	Рёбра жёсткости	шт.	10,00
7	7	Арматура	кг	10,00
8	8	Петля монтажная	шт.	10,00
9	9	Плафон освещения (блавозащитный)	шт.	10,00
10	10	Дверь	шт.	10,00